

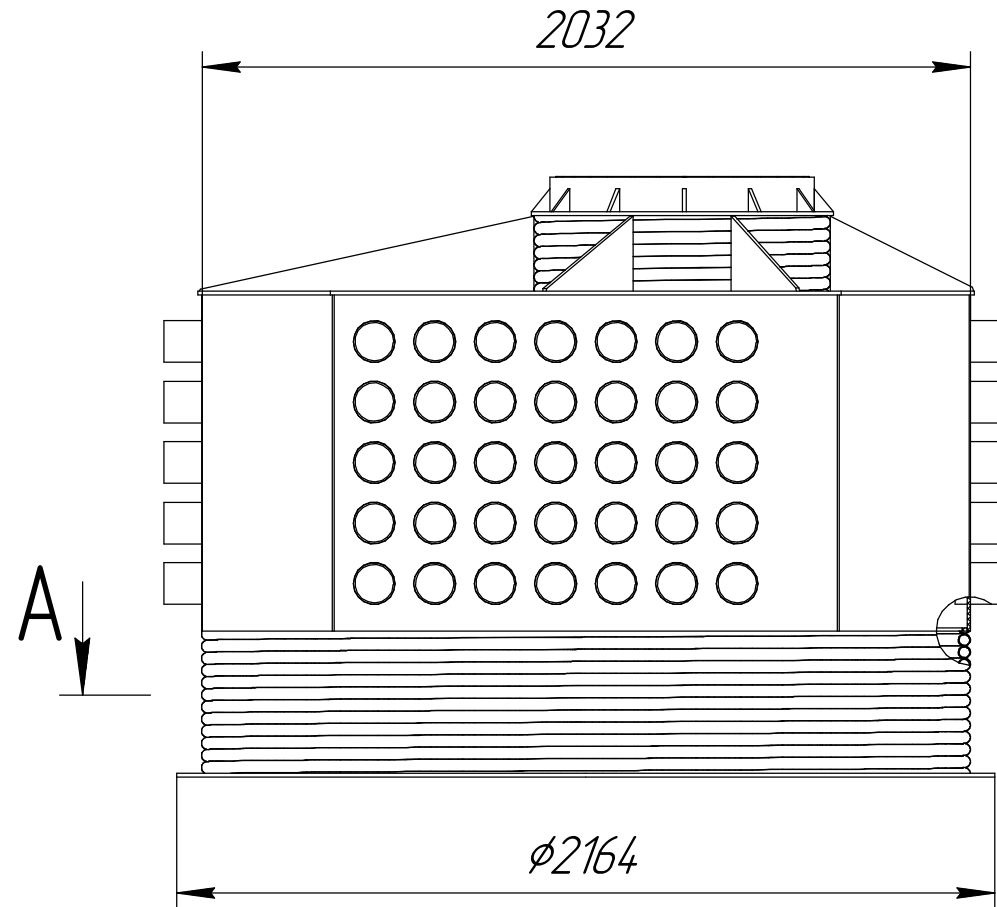
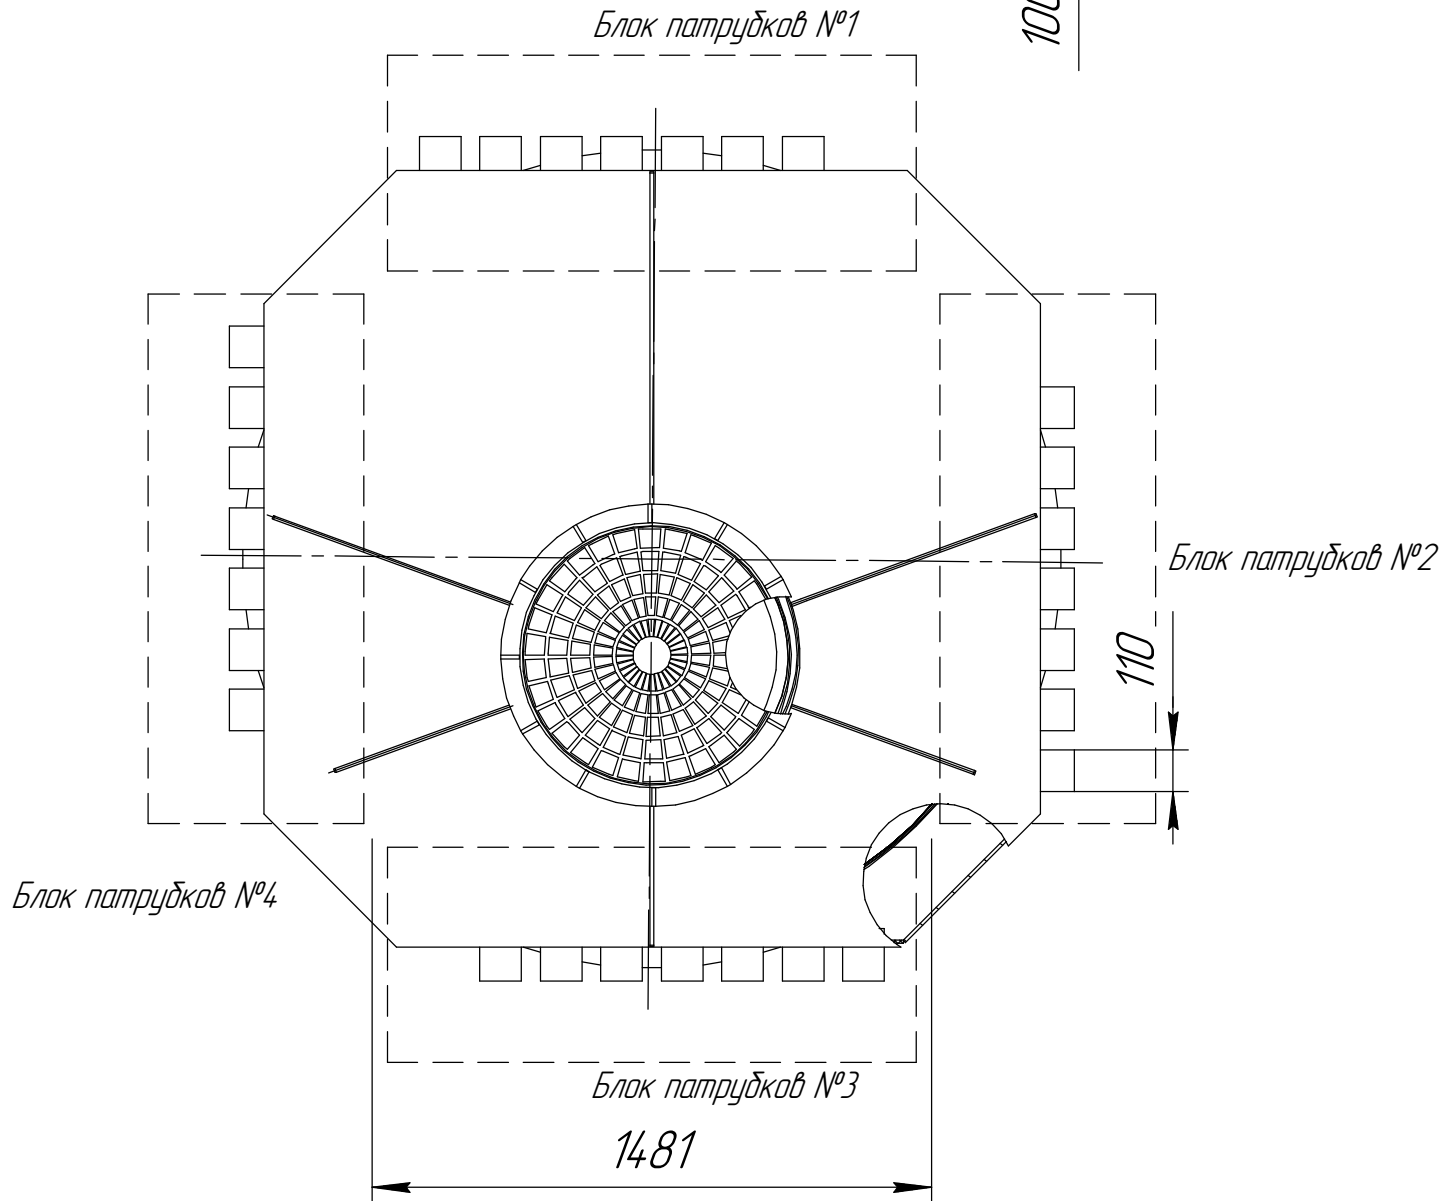


КДС 06.01.00.000

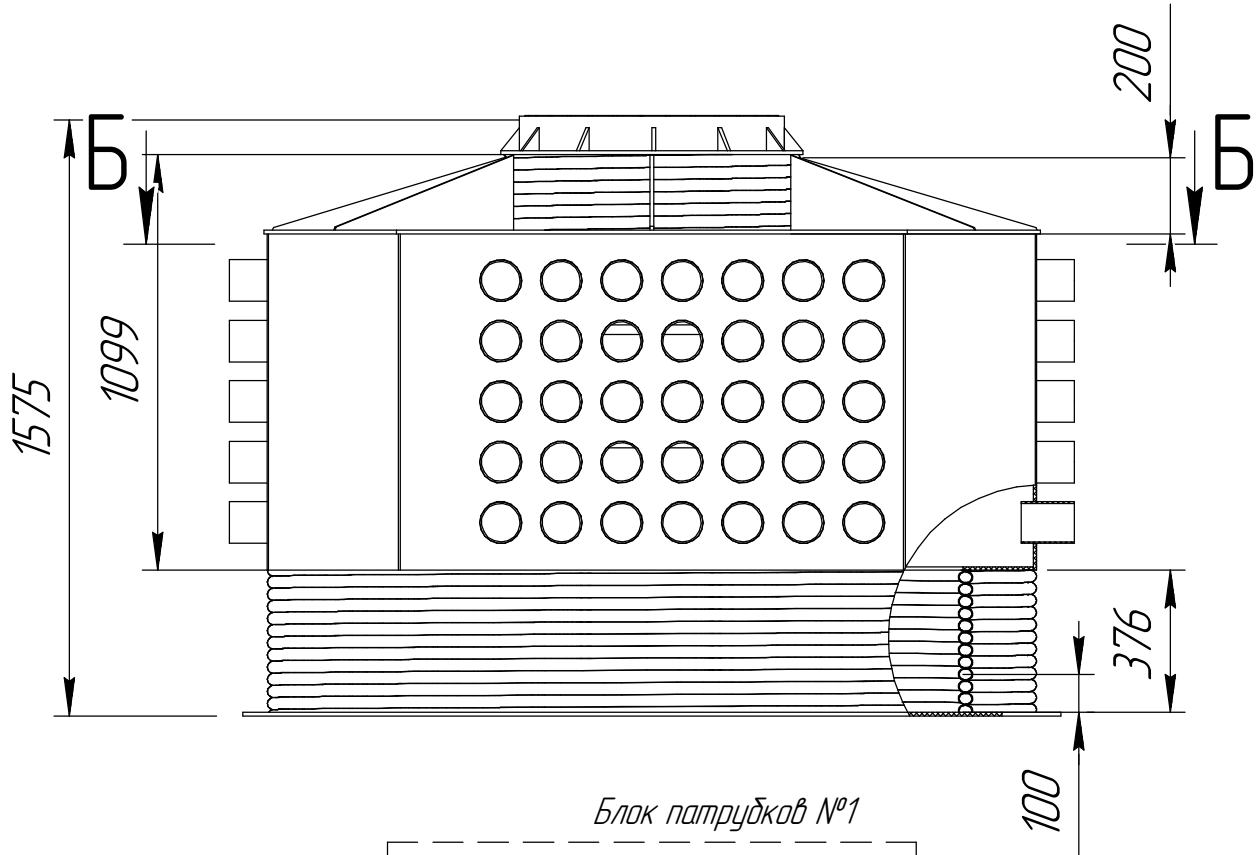

Блок патрубков №1, 2, 3, 4 из труб $\phi 110$. Вид снаружи.

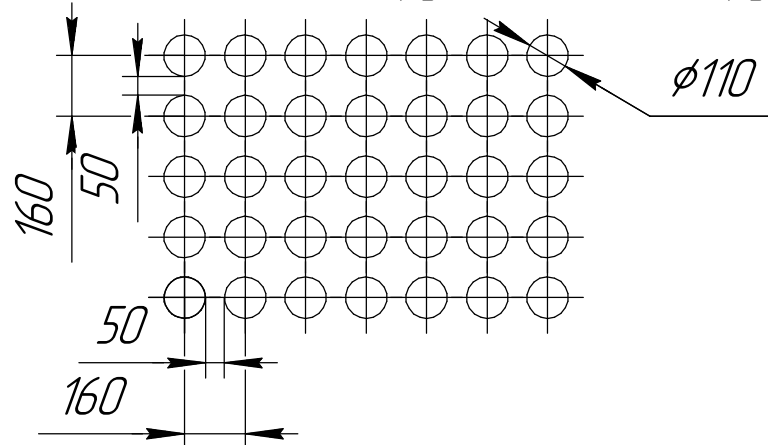

Блок входный патрубков

Лестница

Горловина DN720

Люк полимерпесчаный

Перекрытие с ребрами жесткости

Труба $\phi 110$

Дно

Шахта колодца DN2000

1. Размеры приведены для справки и могут отличаться от фактических на величину предельных отклонений после выполнения сборки изделия.

				КДС 06.01.00.000		
Изм. / Лист	№ докум.	Подп.	Дата	Колодец кабельный (КК4) вар 3		
				Эскизный проект		
Разраб.				Лит.	Масса	Масштаб
Пров.					180,2	1:20
Т.контр.				Лист	Листов	1
Н.контр.				000 "ТЗГ"		
Утв.				Формат А4×3		